



# ALEGRIA XIV

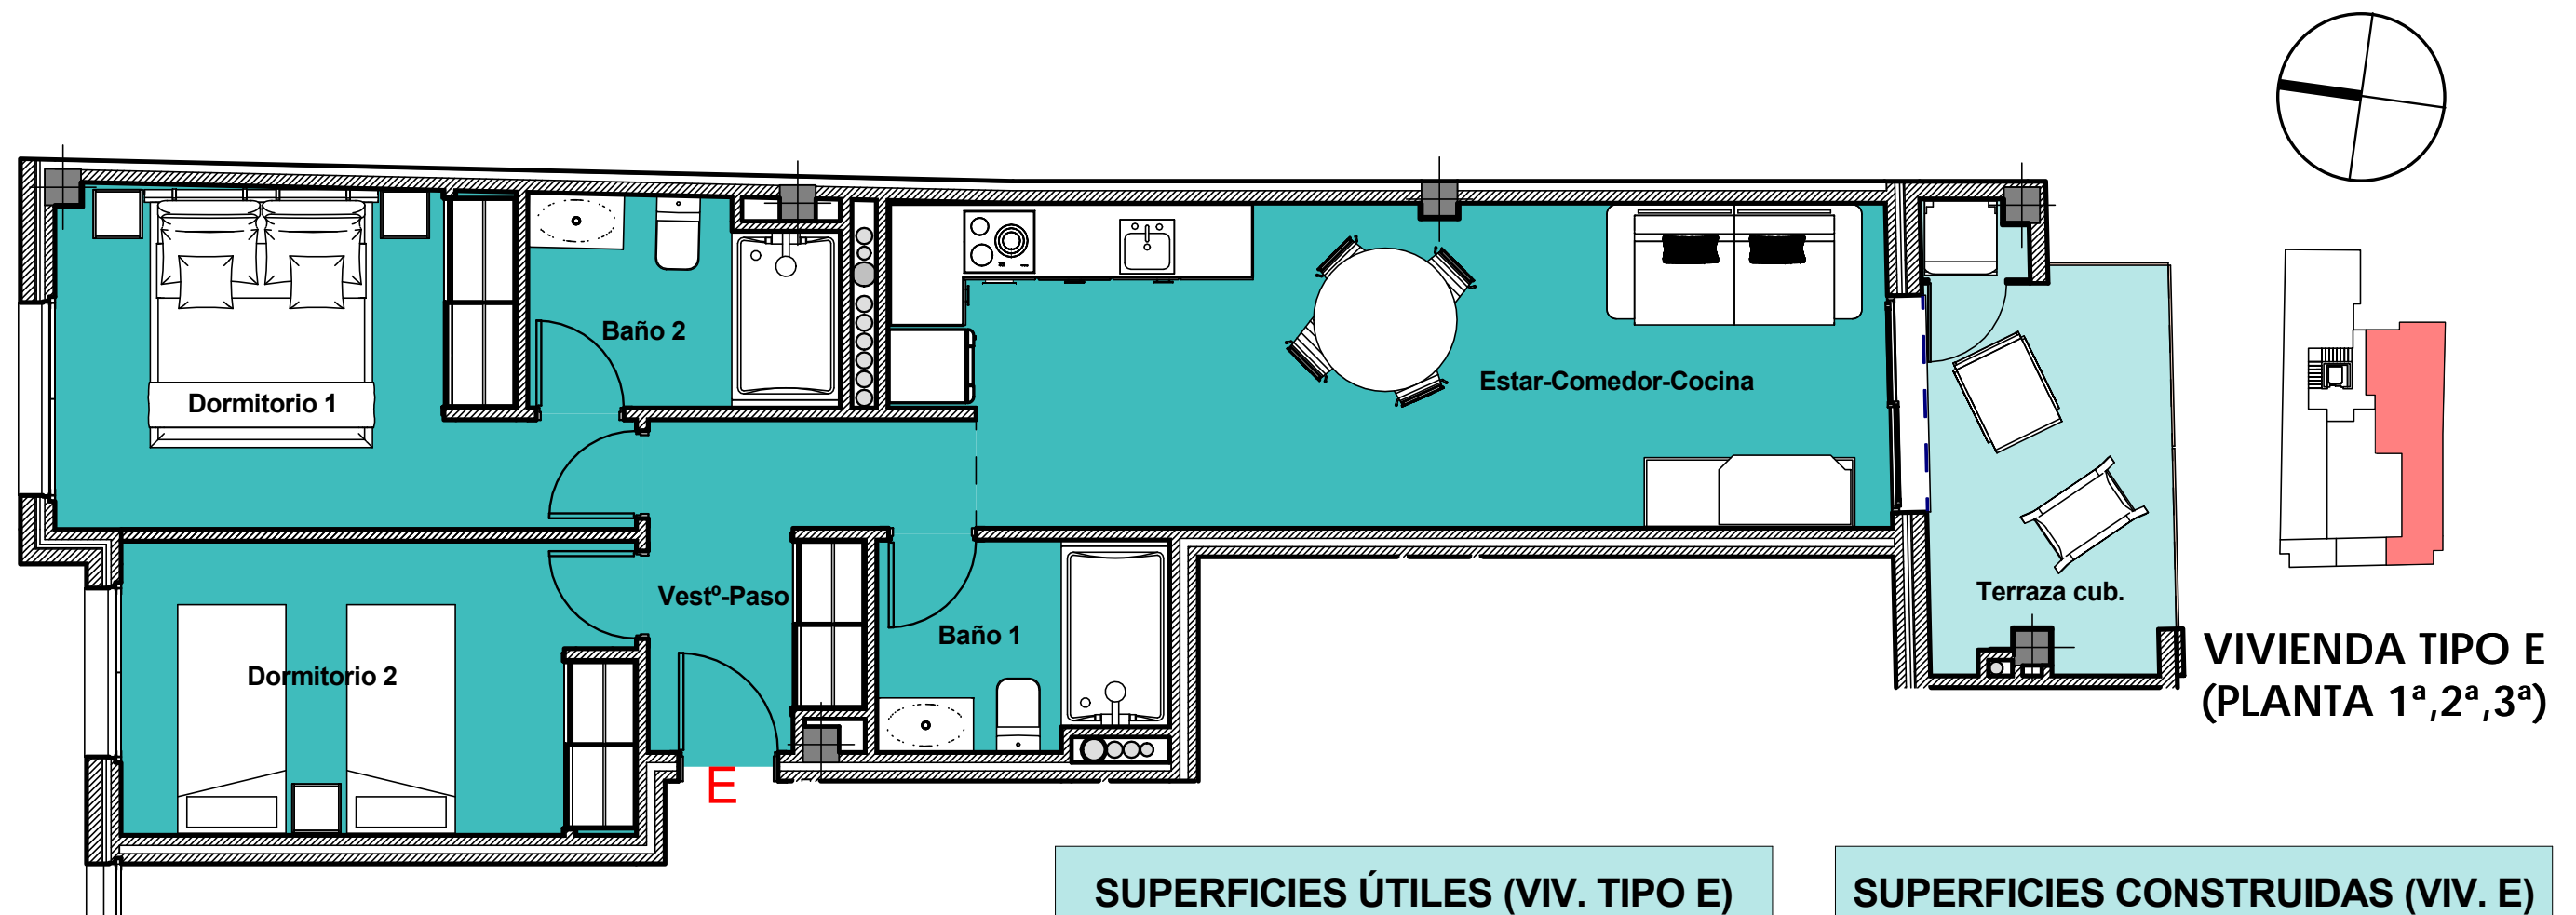

VIVIENDA TIPO E  
(PLANTA 1ª, 2ª, 3ª)

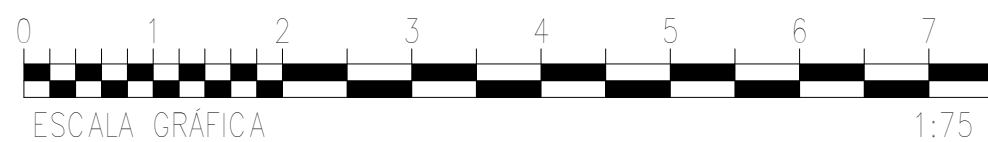

## SUPERFICIES ÚTILES (VIV. TIPO E)

Baño 1	4.09 m <sup>2</sup>
Baño 2	4.32 m <sup>2</sup>
Dormitorio 1	11.70 m <sup>2</sup>
Dormitorio 2	10.39 m <sup>2</sup>
Estar-Comedor-Cocina	21.67 m <sup>2</sup>
Vestº-Paso	5.53 m <sup>2</sup>
<b>Total sup. útiles</b>	<b>57.70 m<sup>2</sup></b>

## SUPERFICIES CONSTRUIDAS (VIV. E)

Sup. construida interior (Viv. E)	69.36 m <sup>2</sup>
Sup. construida terraza cubierta (Viv. E)	7.83 m <sup>2</sup>
<b>Total sup. construida privada</b>	<b>77.19 m<sup>2</sup></b>

JULIO 2019

Plano orientativo sujeto a modificaciones en proyecto. No constituye un documento contractual. Será sustituido por otro en el momento de la firma de la compra-venta. La distribución de los muebles de cocina como el resto de la decoración es meramente orientativa.

COM.05