



ALEGRIA XIV

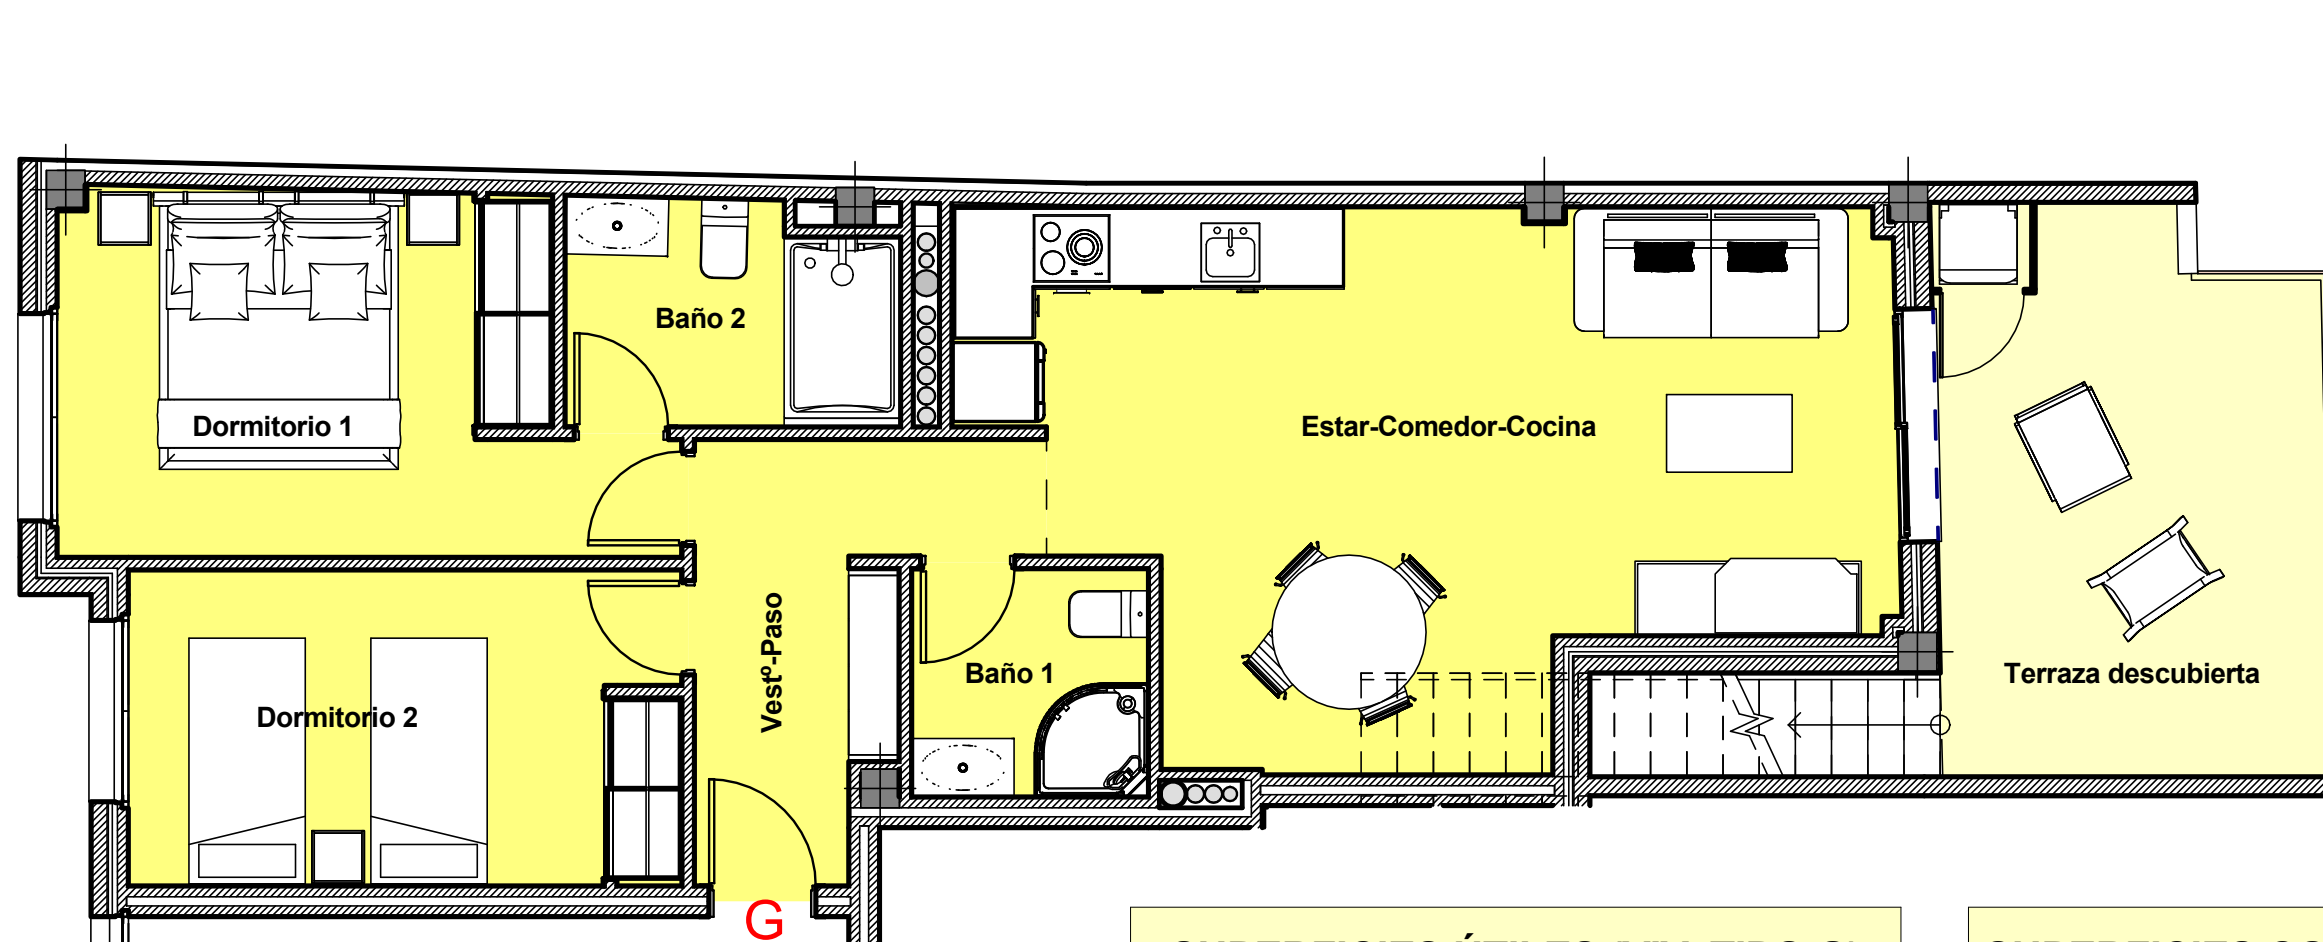

VIVIENDA TIPO G
(PLANTA ÁTIKO)

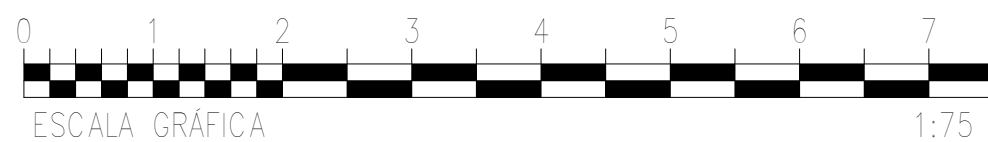

SUPERFICIES ÚTILES (VIV. TIPO G)

Baño 1	3.23 m ²
Baño 2	4.32 m ²
Dormitorio 1	11.70 m ²
Dormitorio 2	10.39 m ²
Estar-Comedor-Cocina	25.64 m ²
Vestº-Paso	6.06 m ²
Total sup. útiles	61.34 m²

SUPERFICIES CONSTRUIDAS (VIV. G)




Sup. construida interior (Viv. G)	75.75 m ²
Sup. construida terraza descubierta (Viv. G)	13.57 m ²
Sup. construida solarium (Viv. G)	73.39 m ²
Total sup. construida privada	162.71 m²

JULIO 2019


Plano orientativo sujeto a modificaciones en proyecto. No constituye un documento contractual. Será sustituido por otro en el momento de la firma de la compra-venta. La distribución de los muebles de cocina como el resto de la decoración es meramente orientativa.

COM.08

ALEGRIA XIV

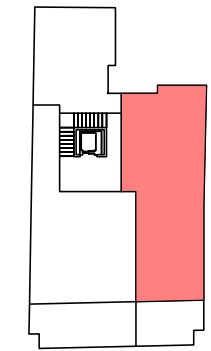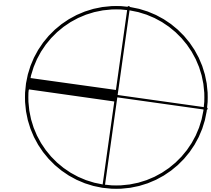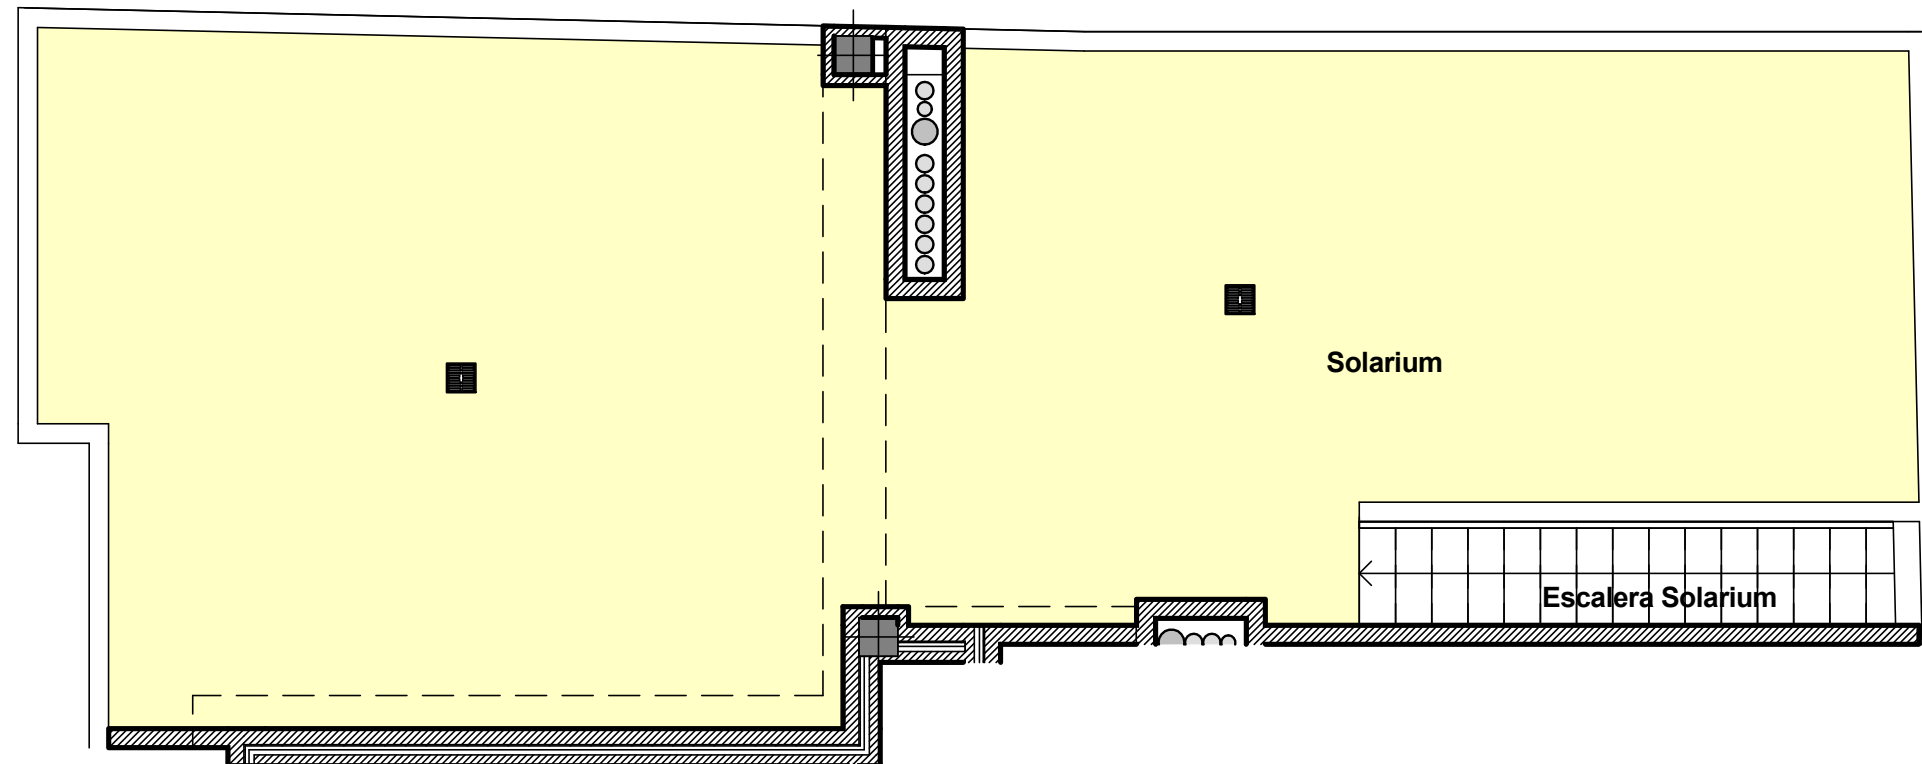

VIVIENDA TIPO G
(SOLARIUM)

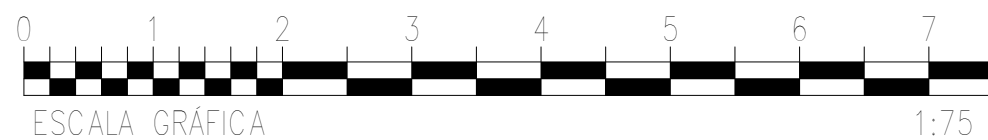

SUPERFICIES ÚTILES (VIV. TIPO G)	
Baño 1	3.23 m ²
Baño 2	4.32 m ²
Dormitorio 1	11.70 m ²
Dormitorio 2	10.39 m ²
Estar-Comedor-Cocina	25.64 m ²
Vest ^o -Paso	6.06 m ²
Total sup. útiles	61.34 m²

SUPERFICIES CONSTRUIDAS (VIV. G)	
Sup. construida interior (Viv. G)	75.75 m ²
Sup. construida terraza descubierta (Viv. G)	13.57 m ²
Sup. construida solarium (Viv. G)	73.39 m ²
Total sup. construida privada	162.71 m²

JULIO 2019

Plano orientativo sujeto a modificaciones en proyecto. No constituye un documento contractual. Será sustituido por otro en el momento de la firma de la compra-venta. La distribución de los muebles de cocina como el resto de la decoración es meramente orientativa.

COM.09