



E 1/75

0m 1m 2m 3m 4m 5m

RESIDENCIAL ALEGRÍA XI - FRAGATA

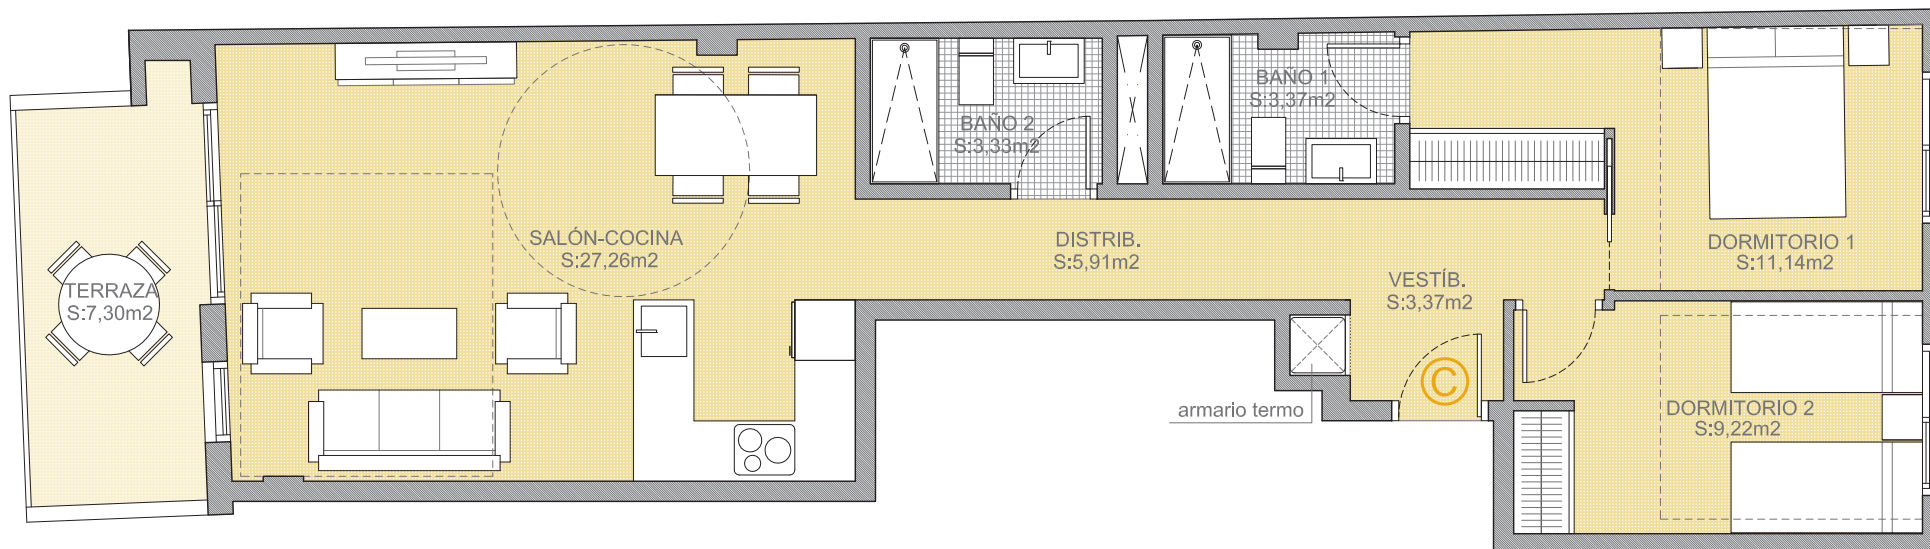

Alegria Construcciones e Inversiones S.L.
C/Canónigo Torres 10,
Torrevieja 03182 (Alicante)
Tel. +34 965 042 301 +34 625 226 639
www.alegria-construcciones.com

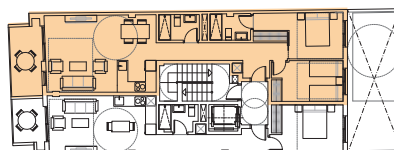

Planta 1ª 2ª 3ª 4ª	Sup. útil	63,60 m²
Vivienda C	Sup. construida vivienda	73,55 m²
	Sup. construida comunes	14,67 m²
	Sup. terraza	7,30 m²
	Sup. total	88,22 m²
	Sup. construida total	95,52 m²

Plano orientativo sujeto a modificaciones en proyecto. No constituye un documento contractual. Será sustituido por otro en el momento de la firma de la compra-venta. La distribución de los muebles de cocina como el resto de la decoración es meramente orientativa.