

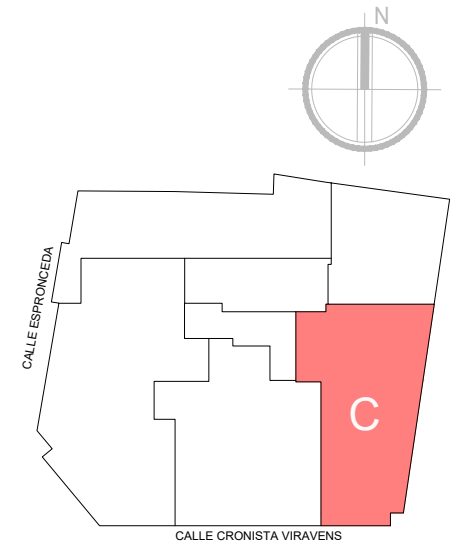


EDIFICIO DE 18 VIVIENDAS Y LOCAL SIN USO (ALEGRIA IV)

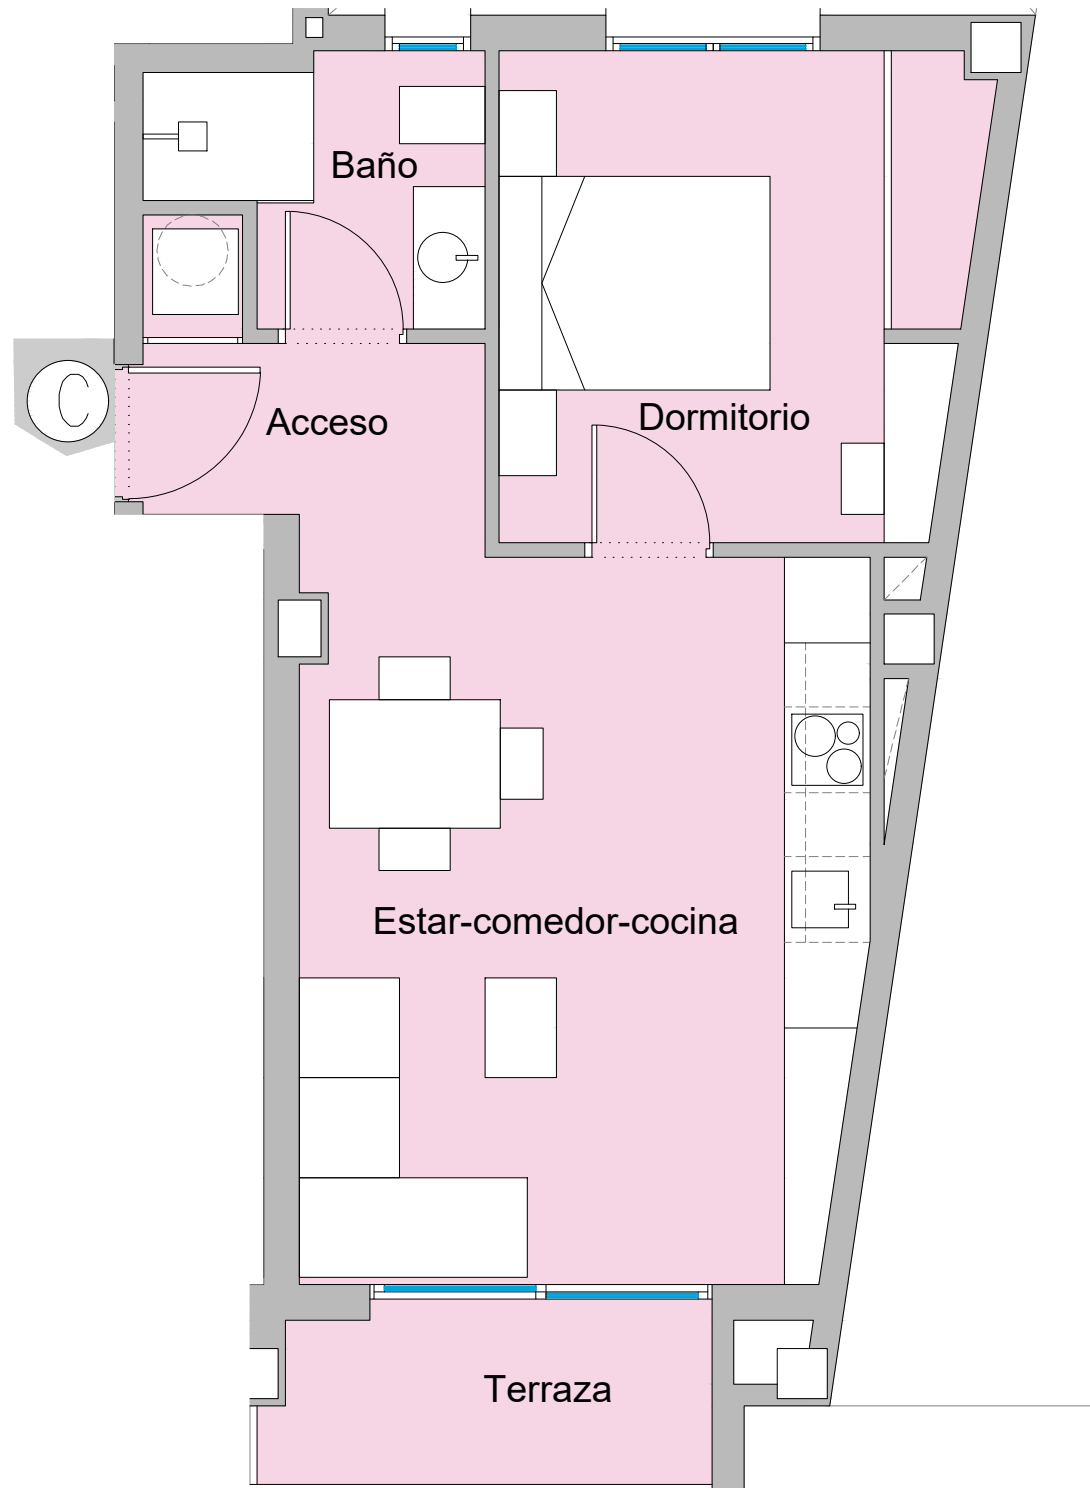

SUPERFICIES ÚTILES (VIV. TIPO C)	
Acceso	3.51 m ²
Estar-Comedor-Cocina	20.26 m ²
Dormitorio	11.19 m ²
Baño	3.78 m ²
Suma	38.74 m²
Terraza cubierta	4.07 m ²
Total sup. útiles	42.81 m²

SUPERFICIES CONSTRUIDAS (VIV. C)	
Sup. Construida Privada (Viv. C)	50.19 m ²
REP.EC. (m2)	11.79 m ²
Total Sup. Construida Privada + REP.EC.	61.98 m²

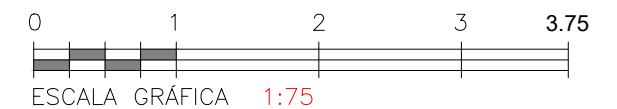

PLANTA PISO 4º (VIVIENDA TIPO C)

ABRIL 2026

Plano orientativo sujeto a modificaciones en proyecto. No constituye un documento contractual. Será sustituido por otro en el momento de la firma de la compra-venta. La distribución de los muebles de cocina como el resto de la decoración es meramente orientativa.

COM.P4C