

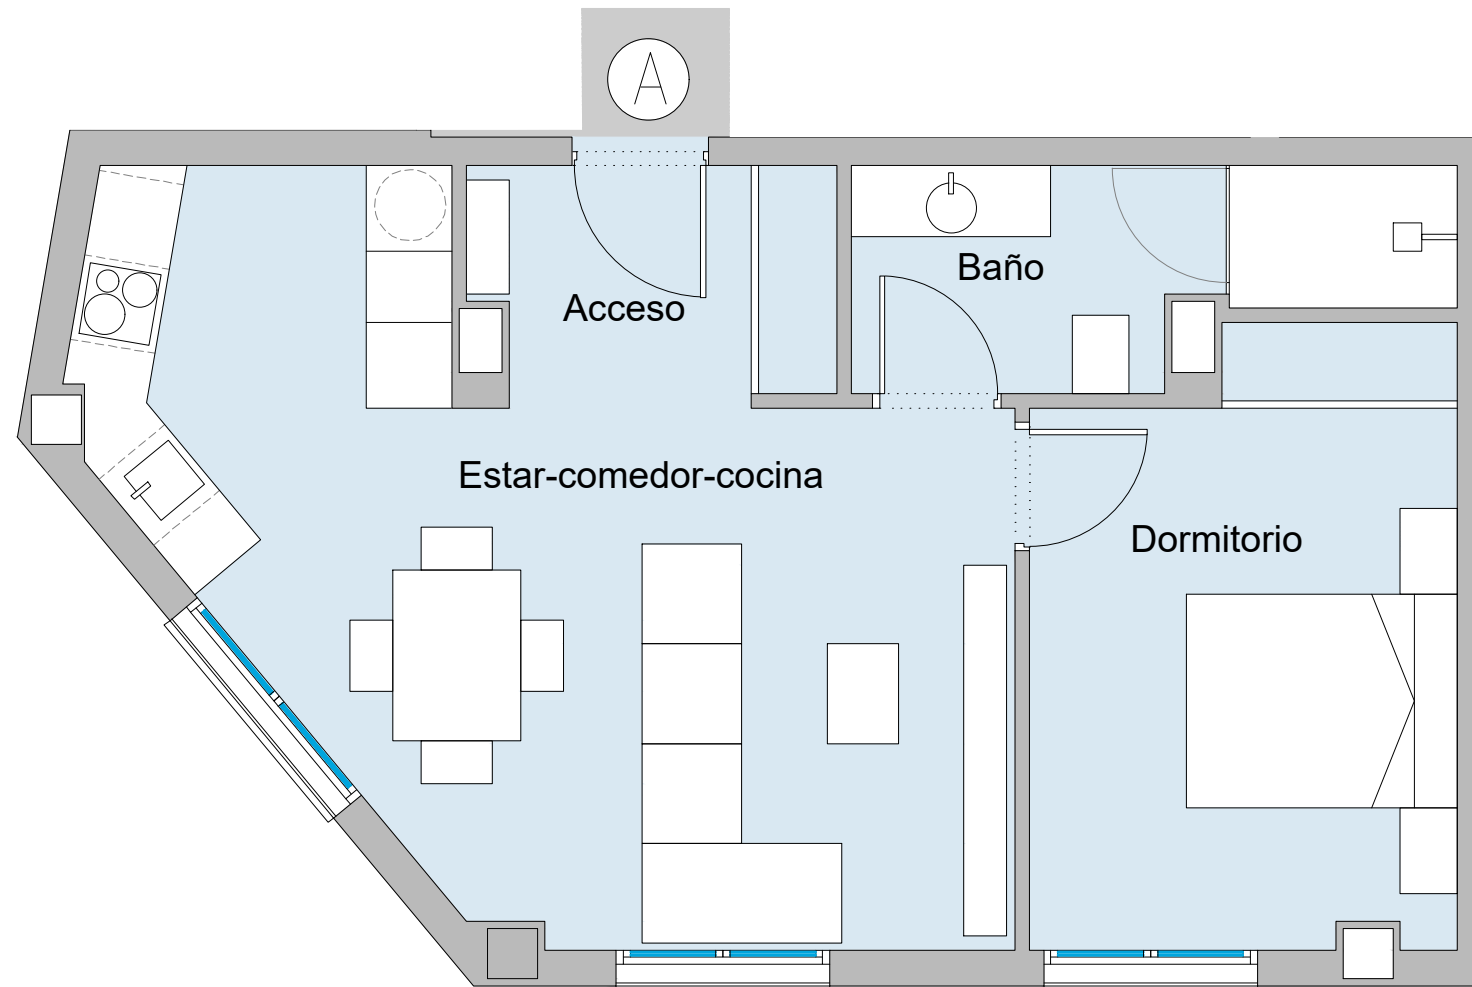


EDIFICIO DE 18 VIVIENDAS Y LOCAL SIN USO (ALEGRIA IV)

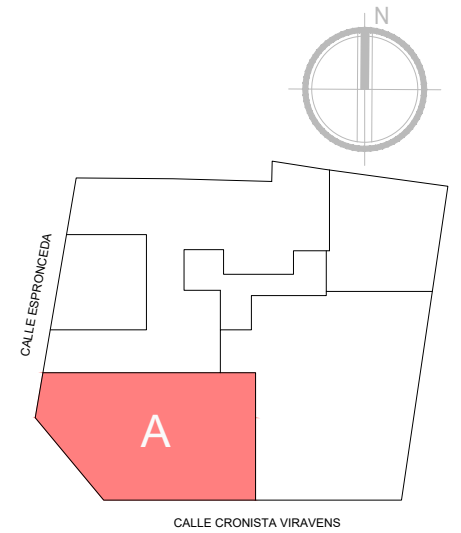

SUPERFICIES ÚTILES (VIV. TIPO A)	
Acceso	4.13 m ²
Estar-Comedor-Cocina	24.27 m ²
Dormitorio	12.30 m ²
Baño	5.52 m ²
Total sup. útiles	46.22 m²

SUPERFICIES CONSTRUIDAS (VIV. A)	
Sup. Construida Privada (Viv. A)	53.17 m ²
REP.EC. (m2)	12.49 m ²
Total Sup. Construida Privada + REP.EC.	65.66 m²

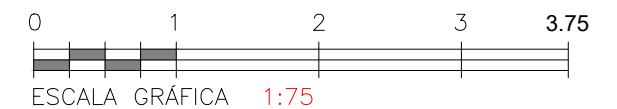

PLANTA BAJA (VIVIENDA TIPO A)

ABRIL 2026

Plano orientativo sujeto a modificaciones en proyecto. No constituye un documento contractual. Será sustituido por otro en el momento de la firma de la compra-venta. La distribución de los muebles de cocina como el resto de la decoración es meramente orientativa.

COM.PBA