

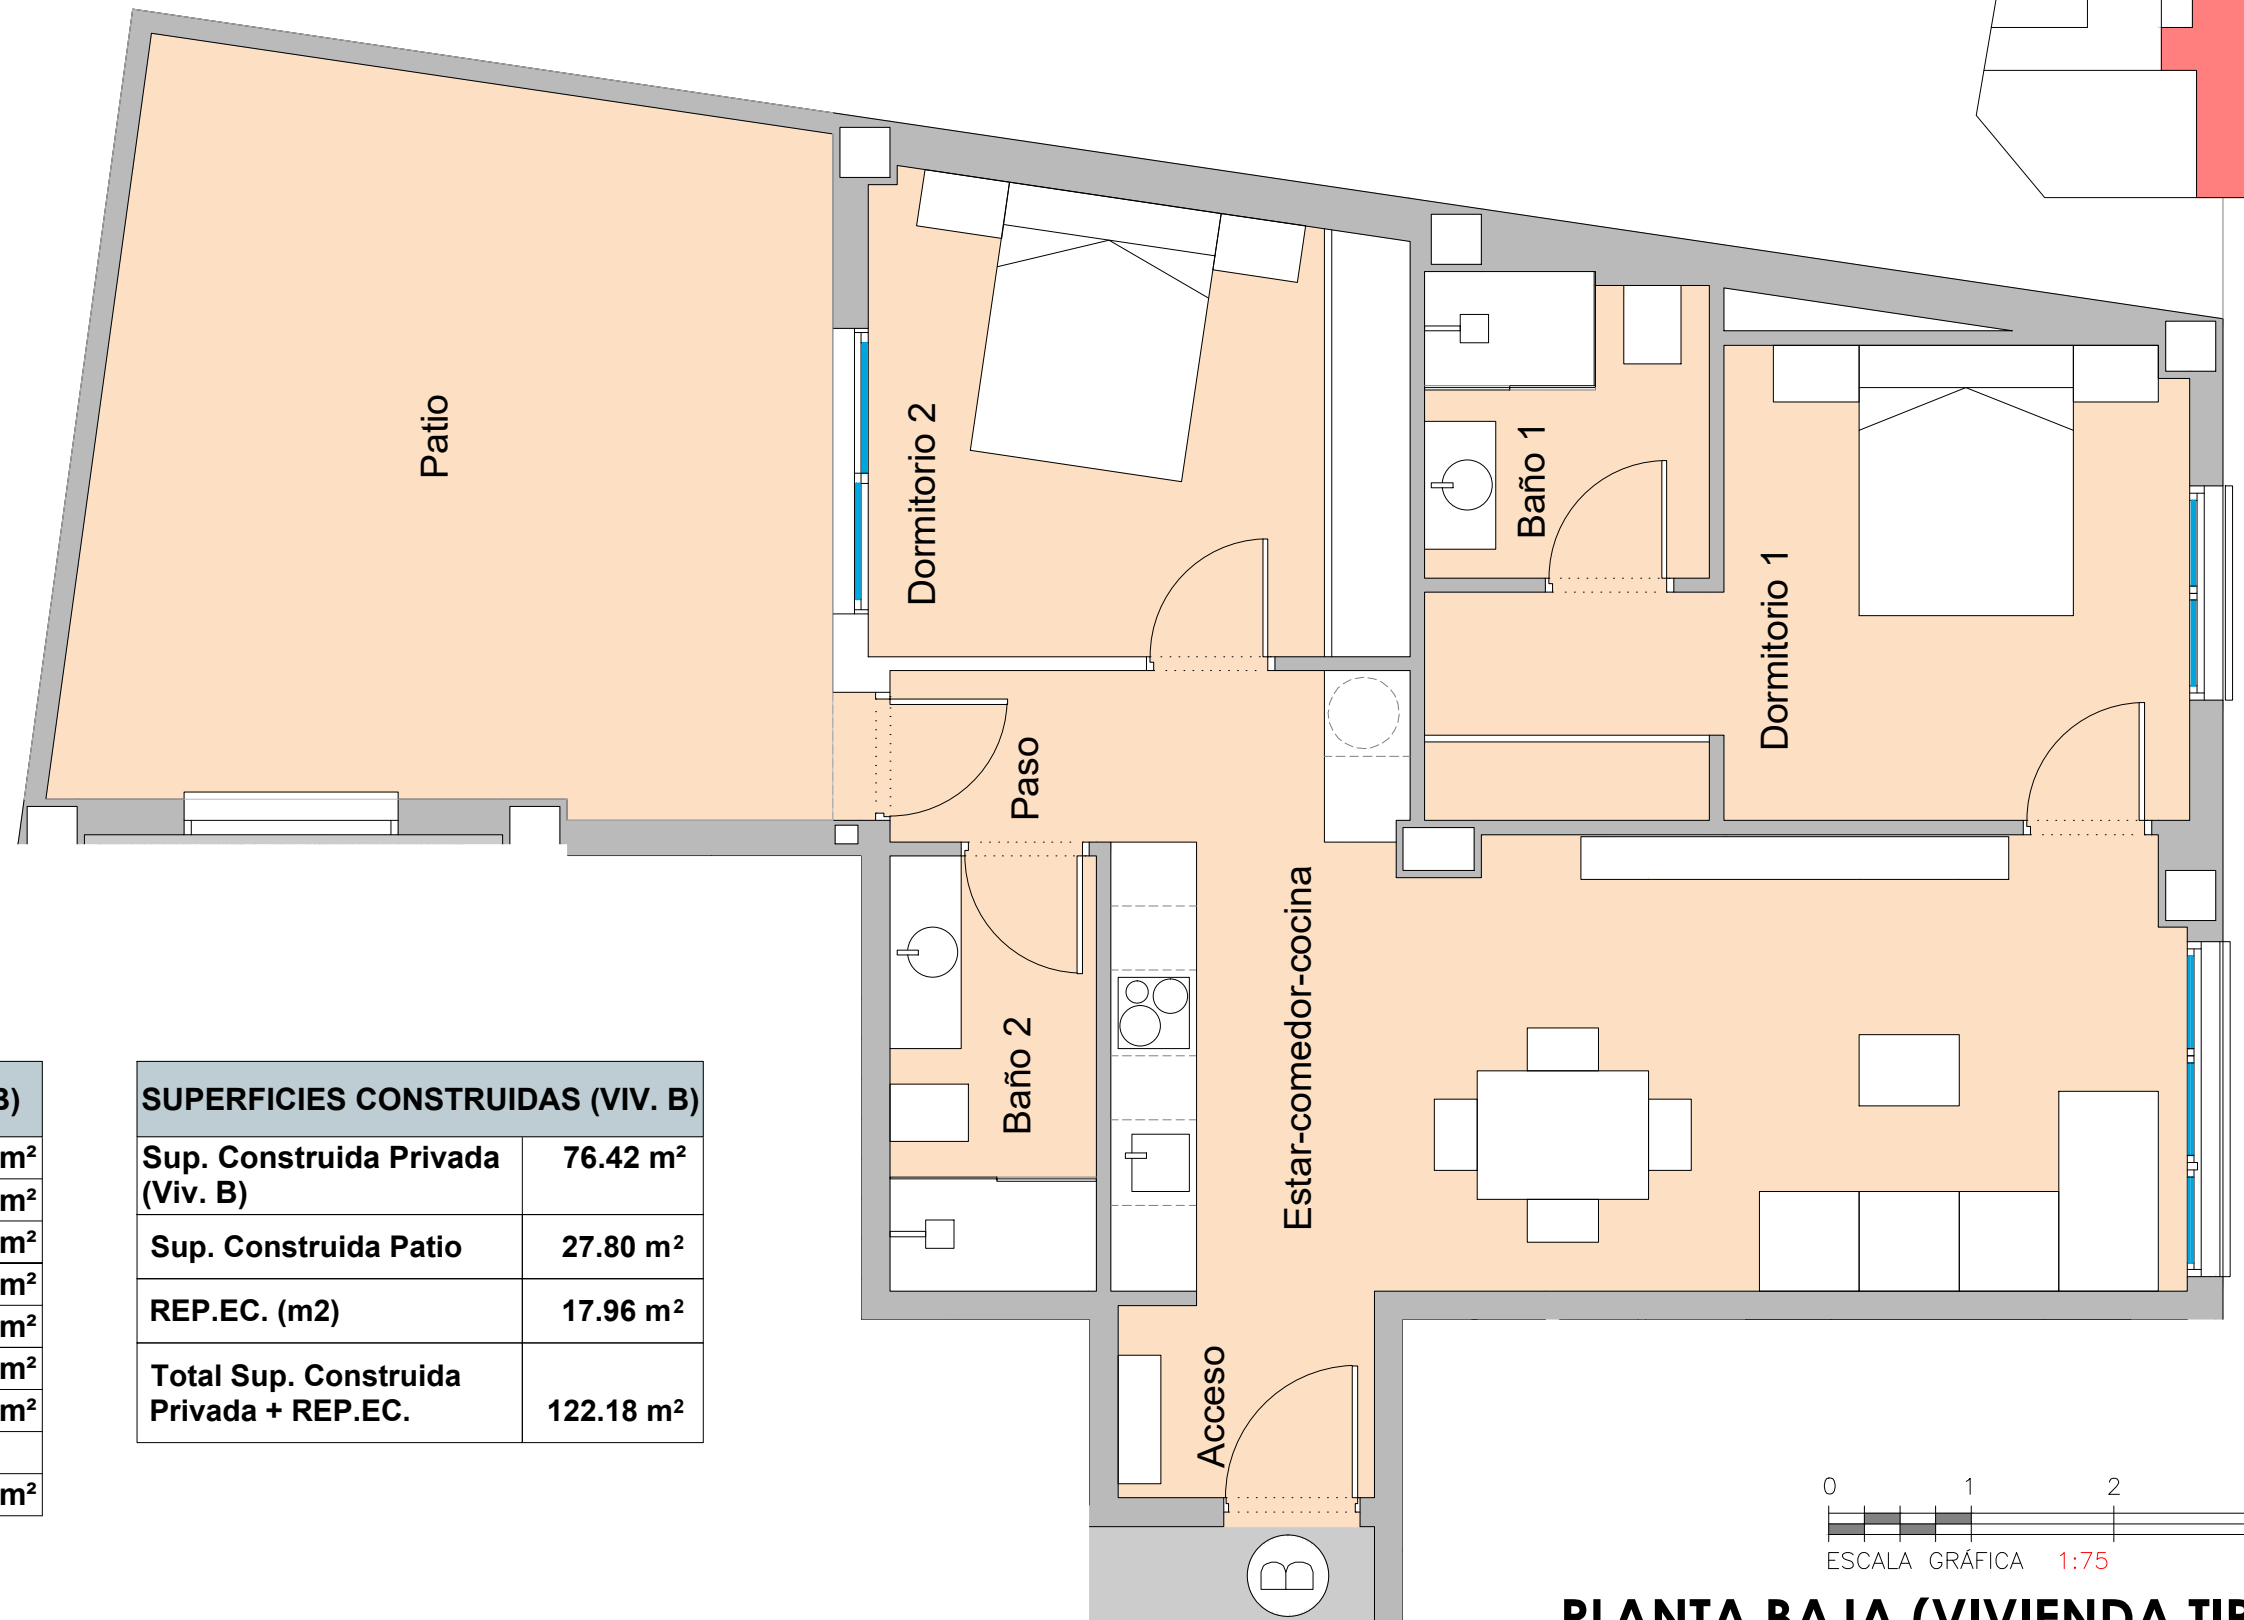
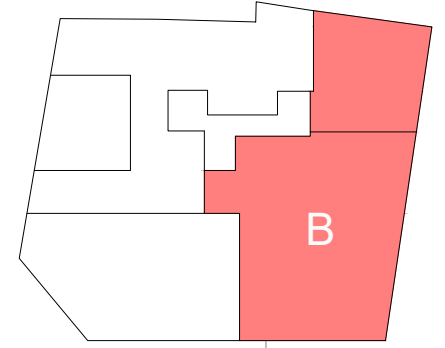


EDIFICIO DE 18 VIVIENDAS Y LOCAL SIN USO (ALEGRIA IV)

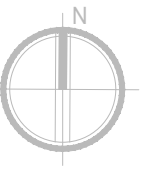

SUPERFICIES ÚTILES (VIV. TIPO B)	
Acceso	2.55 m ²
Estar-Comedor-Cocina	25.53 m ²
Paso	2.58 m ²
Dormitorio 1	14.15 m ²
Dormitorio 2	12.10 m ²
Baño 1	4.22 m ²
Baño 2	4.42 m ²
Total sup. útiles	65.55 m²

SUPERFICIES CONSTRUIDAS (VIV. B)	
Sup. Construida Privada (Viv. B)	76.42 m ²
Sup. Construida Patio	27.80 m ²
REP.EC. (m2)	17.96 m ²
Total Sup. Construida Privada + REP.EC.	122.18 m²

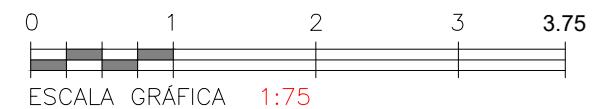

PLANTA BAJA (VIVIENDA TIPO B)

ABRIL 2026

Plano orientativo sujeto a modificaciones en proyecto. No constituye un documento contractual. Será sustituido por otro en el momento de la firma de la compra-venta. La distribución de los muebles de cocina como el resto de la decoración es meramente orientativa.

COM.PBB