
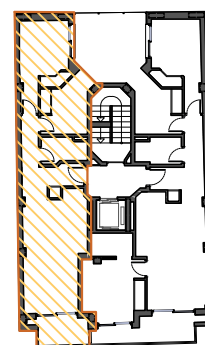


PLANTA PRIMERA


nº	ESTANCIA	SUP. ÚTIL
1	Vestíbulo	3,90
2	Distribuidor	2,50
3	Salón-Cocina	20,35
4	Dormitorio I	10,25
5	Baño	3,00
6	Dormitorio 2	6,77
SUP. ÚTIL INTERIOR		46,77
7	Terraza	4,22
SUP. ÚTIL EXTERIOR		4,22
TOTAL SUP. ÚTIL		50,99

SUPERFICIES CONSTRUIDAS	
Sup. Construida Interior	58,18
Sup. Construida Exterior	4,42
TOTAL SUP. CONSTRUIDA	62,60
P.P. Zonas Comunes	9,80

TOTAL SUP. CONSTRUIDA VIVIENDA + P.P. ZONAS COMUNES	72,41
--	--------------

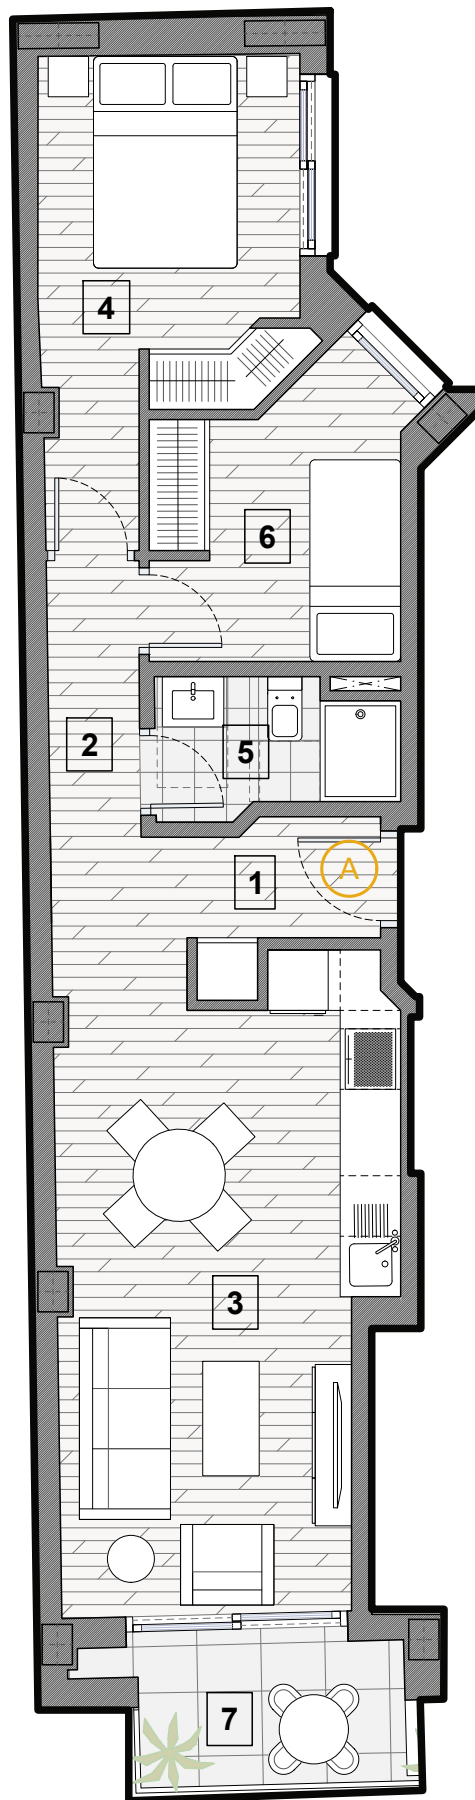

Calle Miguel Hernandez

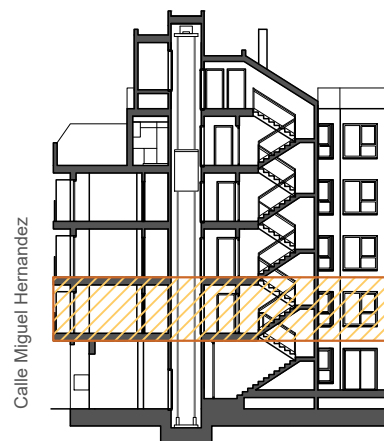

Calle Miguel Hernandez



0m 1m 2m 3m 4m 5m

Escala: 1.75

Plano orientativo sujeto a modificaciones en proyecto. No constituye un documento contractual. Será sustituido por otro en el momento de la firma de la compra-venta. La distribución de los muebles de cocina, como del resto de la decoración, es meramente orientativa.