
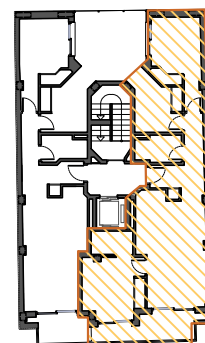



nº	ESTANCIA	SUP. ÚTIL
1	Vestíbulo	3,99
2	Distribuidor	2,78
3	Salón-Cocina	21,05
4	Dormitorio I	10,35
5	Baño I	3,25
6	Dormitorio 2	6,83
7	Dormitorio 3	10,50
8	Baño 2	2,75
SUP. ÚTIL INTERIOR		61,55
9	Terraza	7,00
SUP. ÚTIL EXTERIOR		7,00
TOTAL SUP. ÚTIL		68,55

SUPERFICIES CONSTRUIDAS	
Sup. Construida Interior	74,71
Sup. Construida Exterior	7,22
TOTAL SUP. CONSTRUIDA	81,93
P.P. Zonas Comunes	12,59

TOTAL SUP. CONSTRUIDA VIVIENDA + P.P. ZONAS COMUNES	94,52
--	--------------

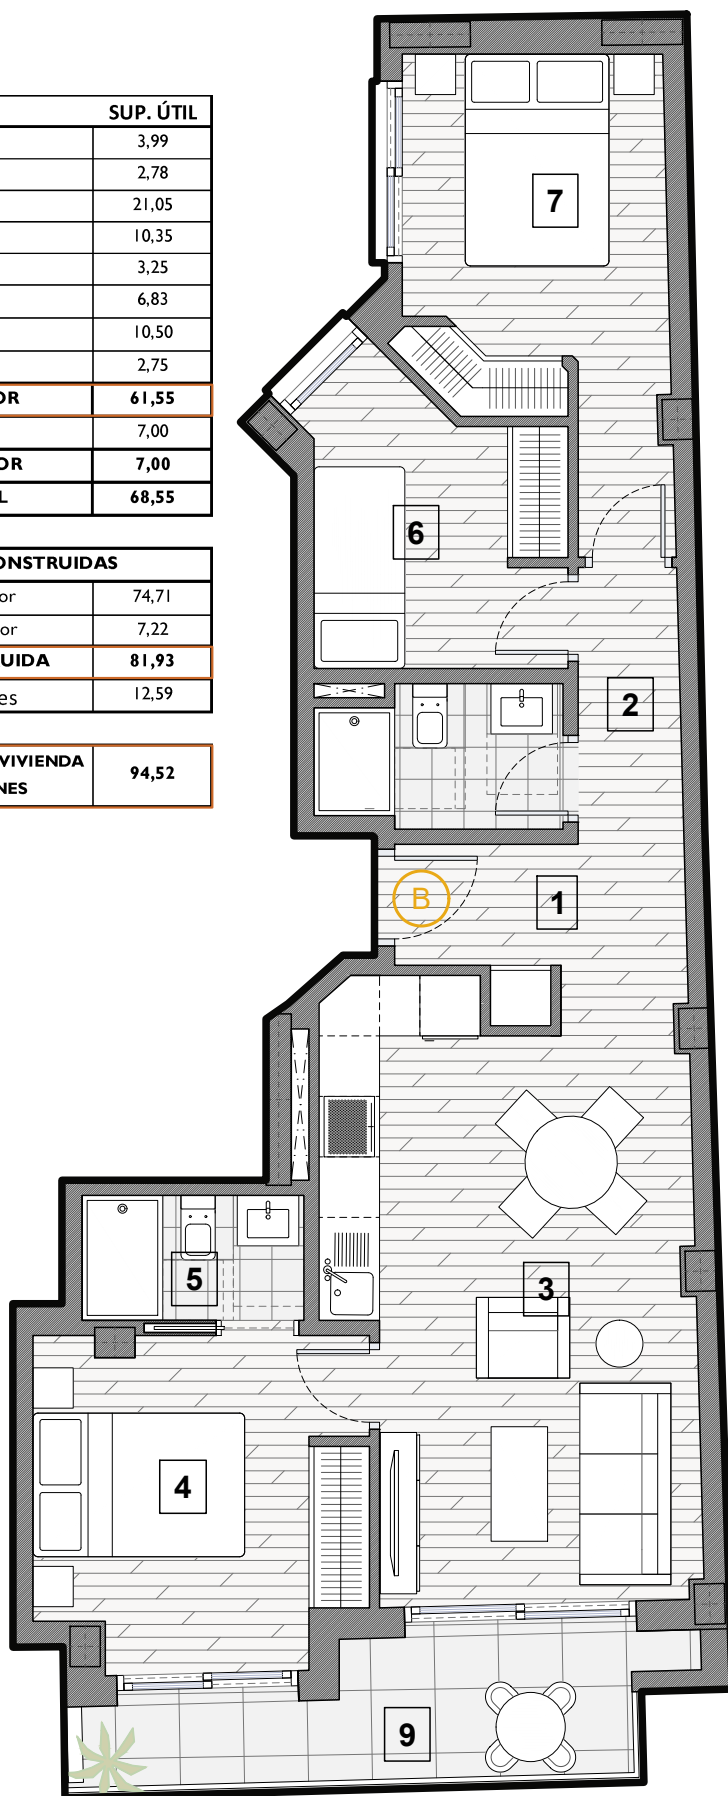

Calle Miguel Hernandez

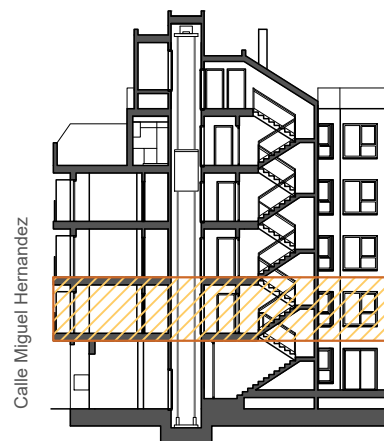

Calle Miguel Hernandez



0m 1m 2m 3m 4m 5m

Escala: 1.75

Plano orientativo sujeto a modificaciones en proyecto. No constituye un documento contractual. Será sustituido por otro en el momento de la firma de la compra-venta. La distribución de los muebles de cocina, como del resto de la decoración, es meramente orientativa.