
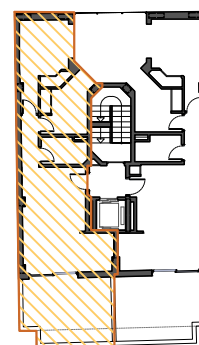
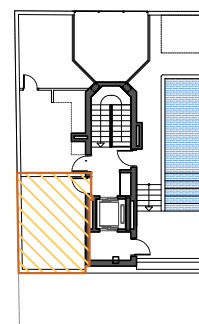
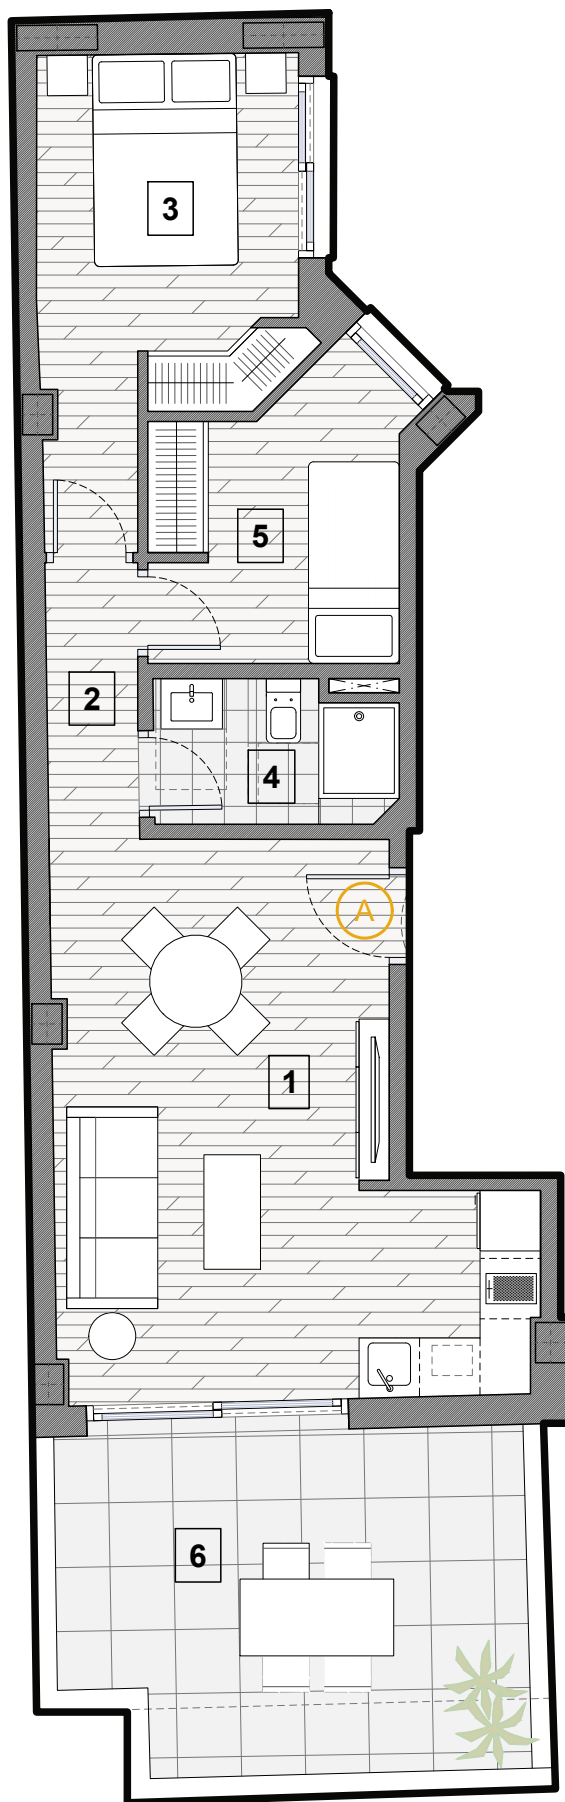



nº	ESTANCIA	SUP. ÚTIL
1	Salón-Cocina	21,54
2	Distribuidor	2,50
3	Dormitorio 1	10,34
4	Baño	3,30
5	Dormitorio 2	6,77
SUP. ÚTIL INTERIOR		44,45
6	Solarium 1	15,54
7	Solarium 2	16,60
SUP. ÚTIL EXTERIOR		32,14
TOTAL SUP. ÚTIL		76,59

SUPERFICIES CONSTRUIDAS	
Sup. Construida Interior	55,41
Sup. Construida Exterior	37,58
TOTAL SUP. CONSTRUIDA	92,99
P.P. Zonas Comunes	9,34

TOTAL SUP. CONSTRUIDA VIVIENDA + P.P. ZONAS COMUNES	102,32
--	---------------

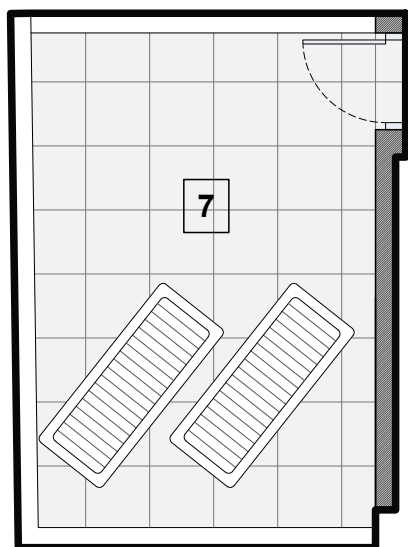

Calle Miguel Hernandez

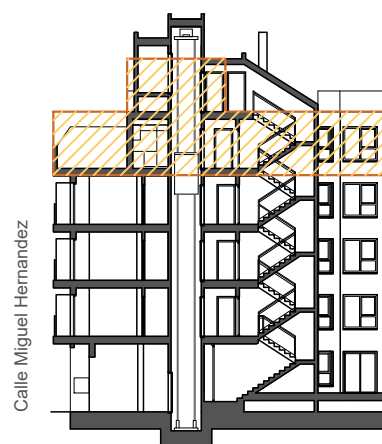

Calle Miguel Hernandez



0m 1m 2m 3m 4m 5m

Escala: 1.75

Plano orientativo sujeto a modificaciones en proyecto. No constituye un documento contractual. Será sustituido por otro en el momento de la firma de la compra-venta. La distribución de los muebles de cocina, como del resto de la decoración, es meramente orientativa.