



nº	ESTANCIA	SUP. ÚTIL
1	Salón-Cocina	22,74
2	Dormitorio 1	10,43
3	Baño	3,15
4	Dormitorio 2	6,53
5	Distribuidor	2,75
SUP. ÚTIL INTERIOR		45,60
6	Solarium	16,44
SUP. ÚTIL EXTERIOR		16,44
TOTAL SUP. ÚTIL		62,03

SUPERFICIES CONSTRUIDAS	
Sup. Construida Interior	56,24
Sup. Construida Exterior	19,02
TOTAL SUP. CONSTRUIDA	75,26
P.P. Zonas Comunes	9,48

TOTAL SUP. CONSTRUIDA VIVIENDA + P.P. ZONAS COMUNES	84,73
--	--------------

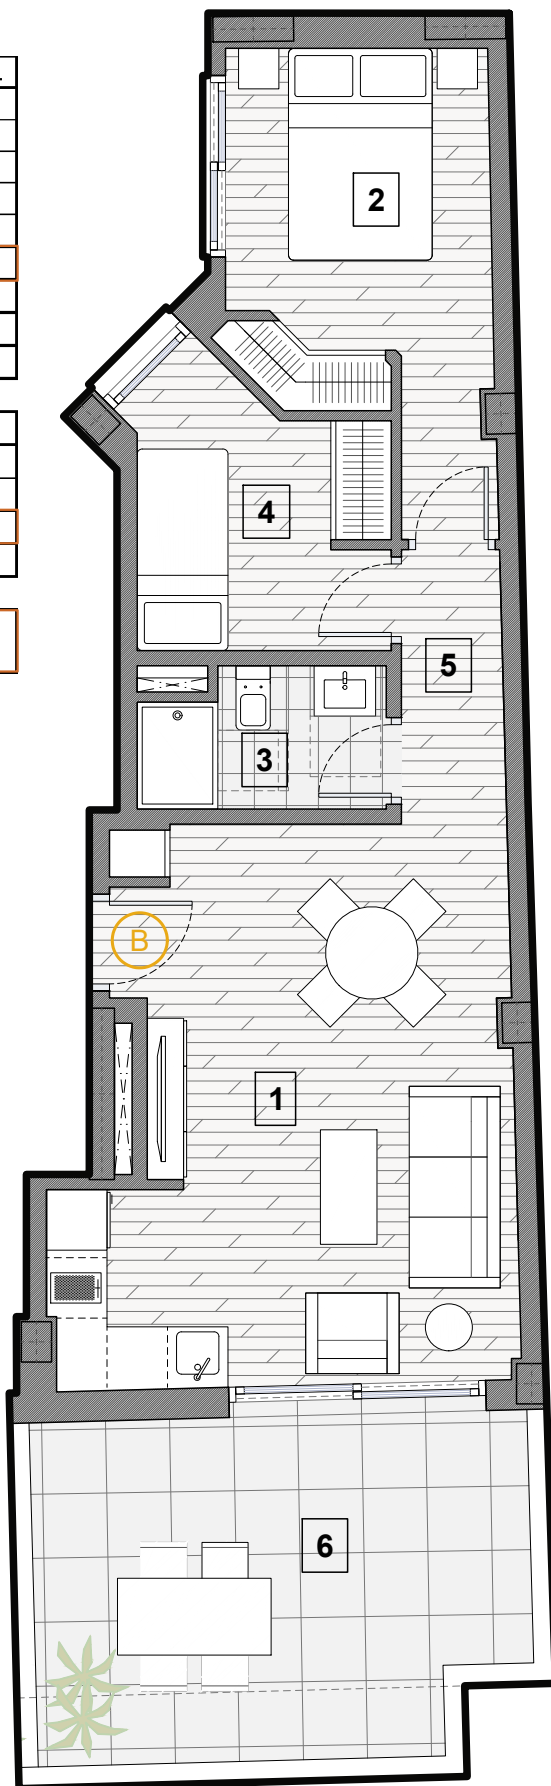

Calle Miguel Hernandez

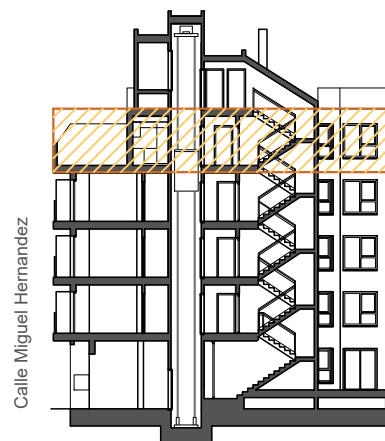

Calle Miguel Hernandez



0m 1m 2m 3m 4m 5m

Escala: 1.75

Plano orientativo sujeto a modificaciones en proyecto. No constituye un documento contractual. Será sustituido por otro en el momento de la firma de la compra-venta. La distribución de los muebles de cocina, como del resto de la decoración, es meramente orientativa.