
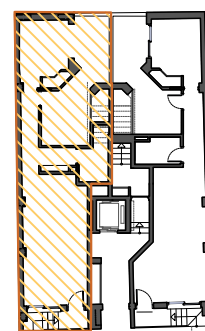



nº	ESTANCIA	SUP. ÚTIL
1	Salón-Cocina	23,85
2	Distribuidor	6,40
3	Dormitorio I	10,22
4	Baño	3,75
5	Dormitorio 2	9,16
SUP. ÚTIL INTERIOR		53,38
6	Porche	3,14
7	Pátio	5,90
SUP. ÚTIL EXTERIOR		9,04
TOTAL SUP. ÚTIL		62,42

SUPERFICIES CONSTRUIDAS	
Sup. Construida Interior	64,47
Sup. Construida Exterior	10,11
TOTAL SUP. CONSTRUIDA	74,58
P.P. Zonas Comunes	10,86

TOTAL SUP. CONSTRUIDA VIVIENDA + P.P. ZONAS COMUNES	85,44
--	--------------

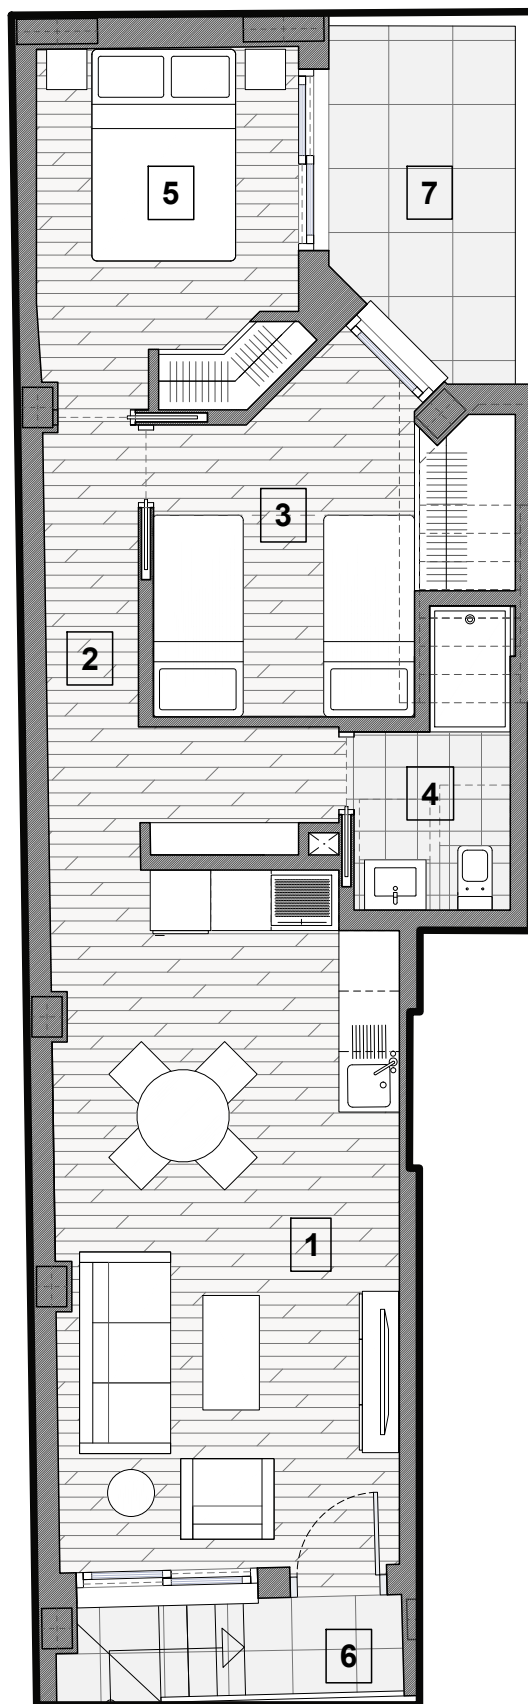

Calle Miguel Hernandez

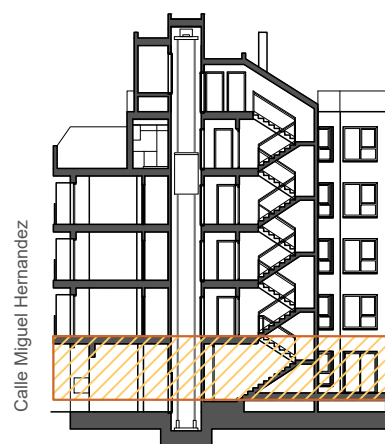

Calle Miguel Hernandez



0m 1m 2m 3m 4m 5m

Escala: 1.75

Plano orientativo sujeto a modificaciones en proyecto. No constituye un documento contractual. Será sustituido por otro en el momento de la firma de la compra-venta. La distribución de los muebles de cocina, como del resto de la decoración, es meramente orientativa.